




子吉分区
 全体計画面積 102.9ha
 事業計画面積 102.9ha

凡例	
記号	名称
	全体計画変更区域
	全体計画削除区域
	既事業計画区域
	事業計画拡大区域
	事業計画削除区域

凡例	
記号	名称
	用途地域界
	処理区域界
	分区界
	事業計画区域界
	幹線管渠(自然流下)
	幹線管番号
	断面・勾配・延長
	マンホール形式ポンプ場
	点検箇所
	終末処理場

事業名	由利本荘市公共下水道事業計画	
図面名	主要な管渠の平面図	7/8
本荘処理区 子吉分区 子吉一号幹線		(汚水)
縮尺	1 : 2,500	調整年月日 令和3年 月 日
秋田県 由利本荘市		
設計者名 オリジナル設計株式会社		

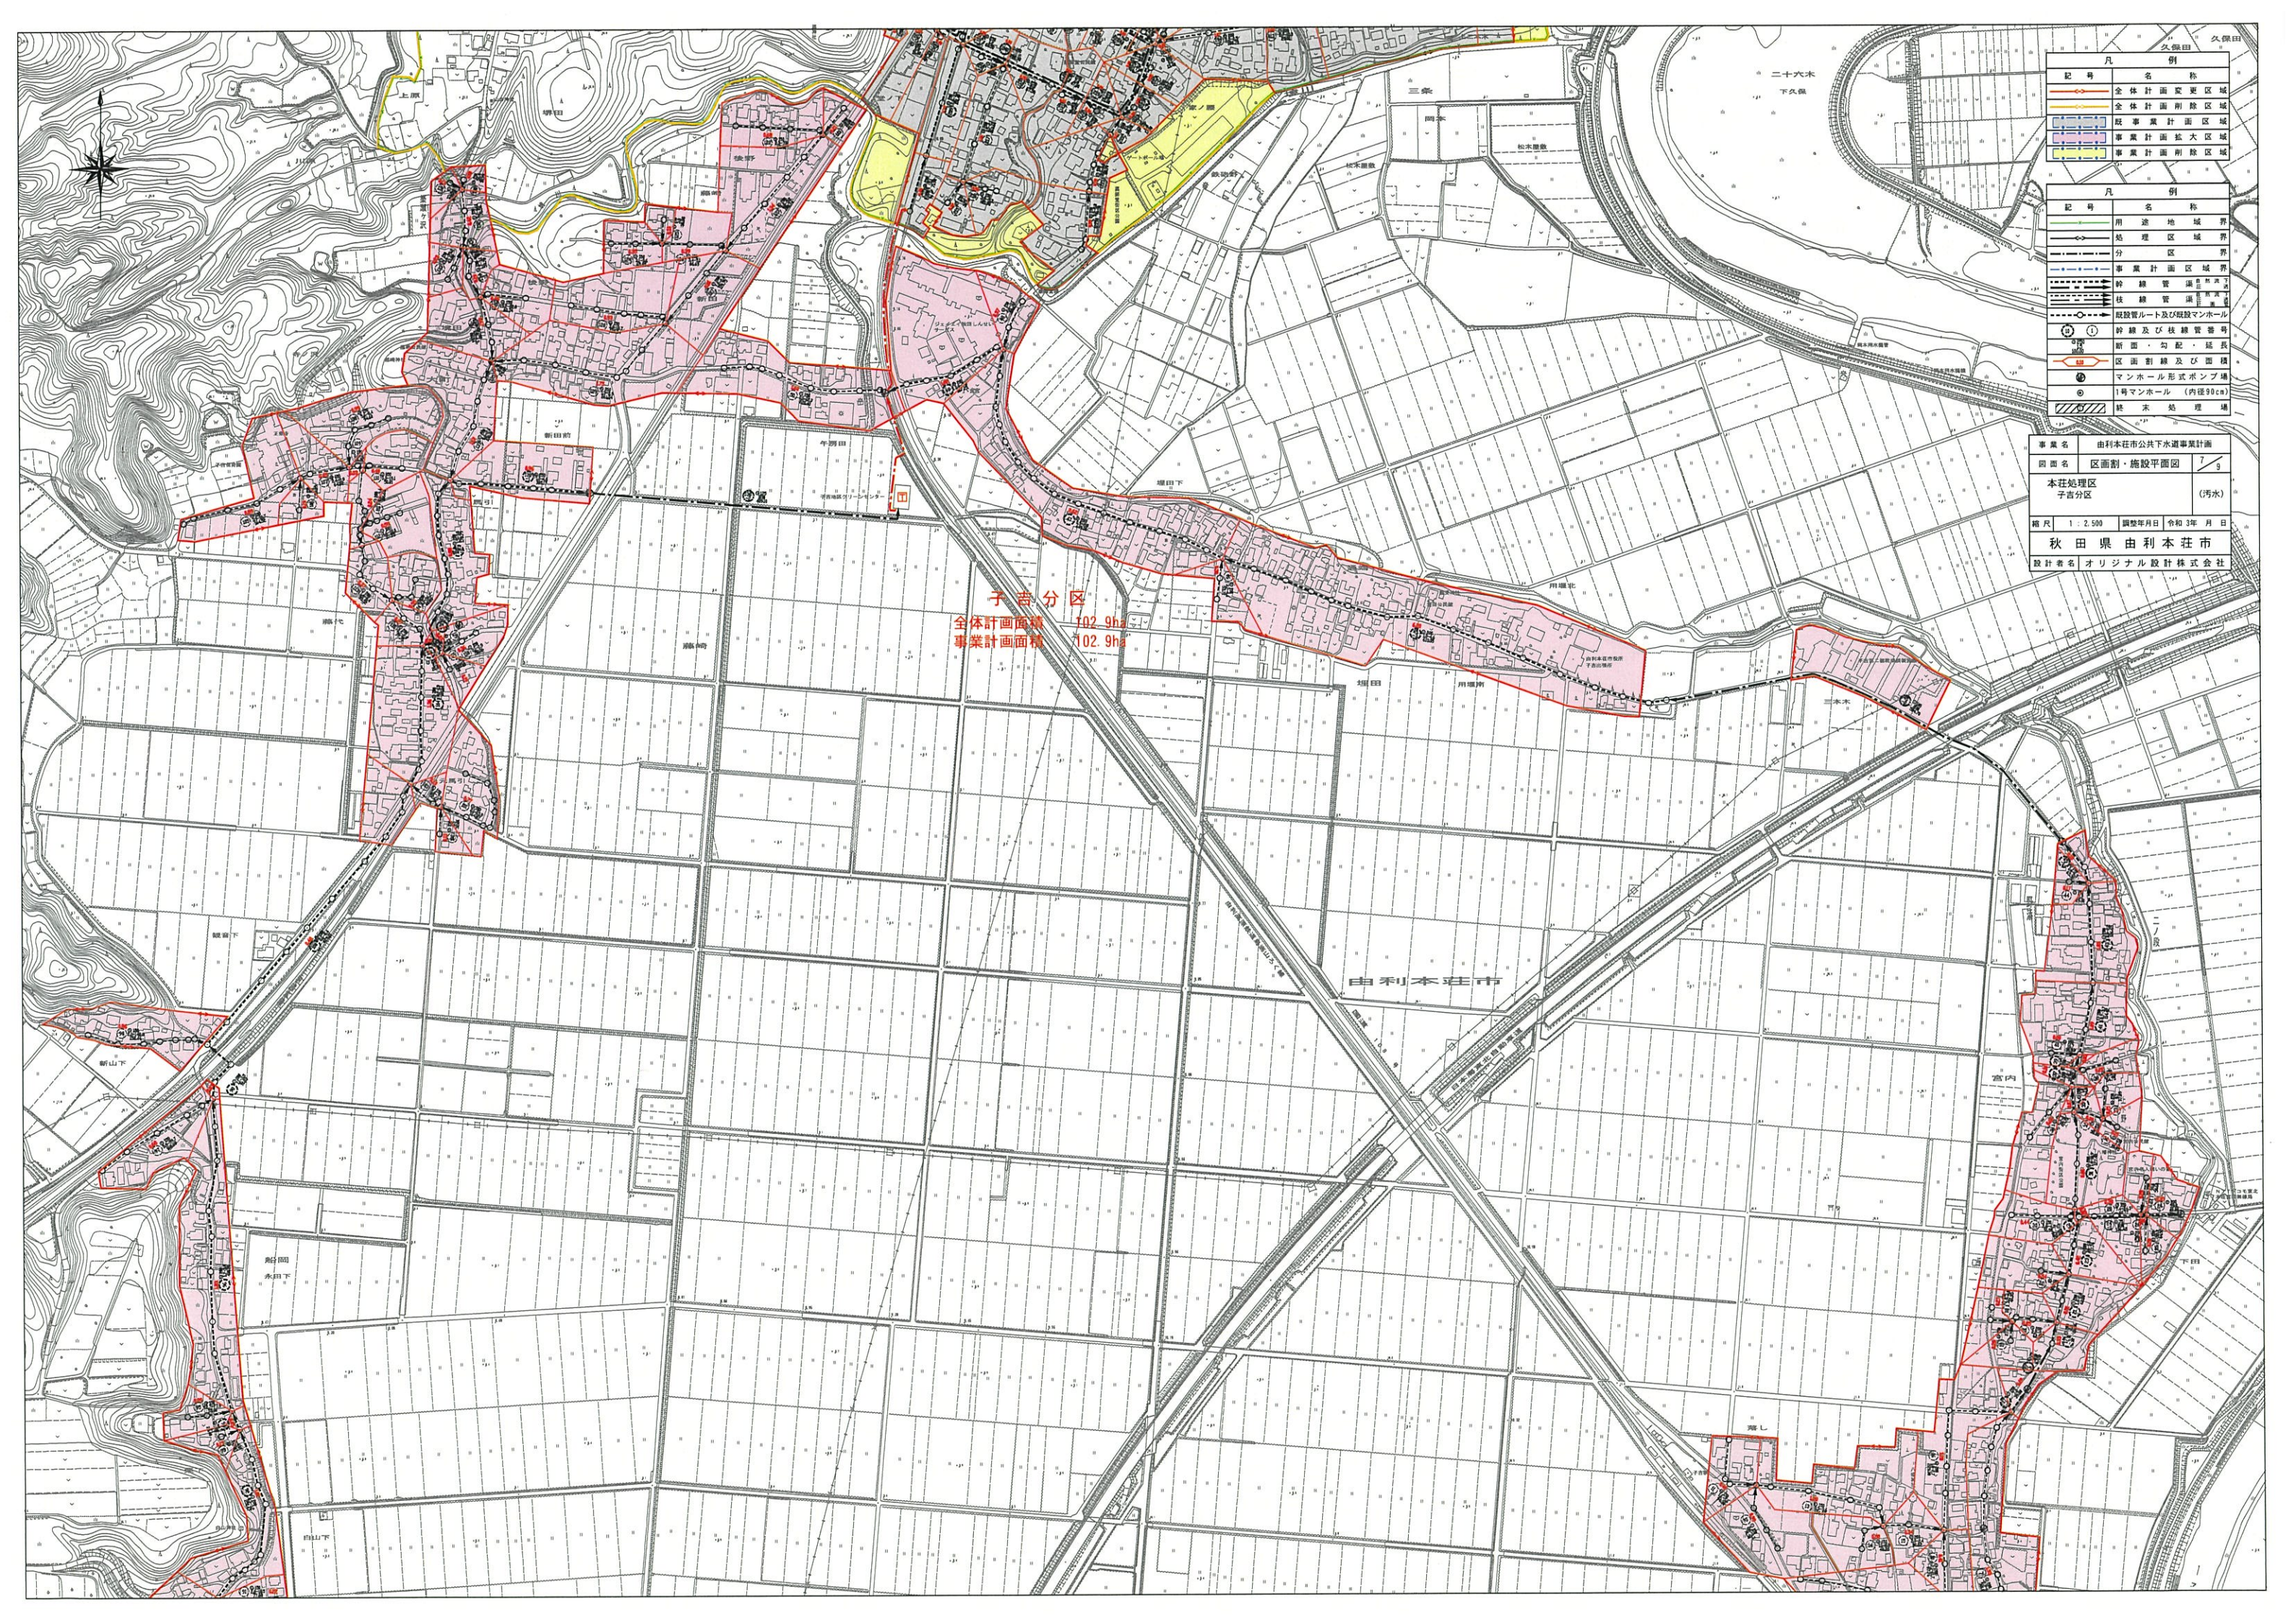

凡例	
記号	名称
(Red outline)	全体計画変更区域
(Yellow outline)	全体計画削除区域
(Blue outline)	事業計画拡大区域
(Pink outline)	事業計画削除区域

凡例	
記号	名称
(Green line)	用途地域界
(Black line)	処理区域界
(Blue line)	分界区域界
(Dashed line)	事業計画区域界
(Thick black line)	幹線管渠
(Thin black line)	枝線管渠
(Dashed line with circles)	既設管ルート及び既設マンホール
(Circle with cross)	幹線及び枝線管番号
(Red line with circles)	断面・勾配・延長
(Red line with squares)	区画割線及び面積
(Circle with '1')	マンホール形式ポンプ場
(Circle with '2')	1号マンホール (内径90cm)
(Hatched area)	終末処理場

事業名	由利本荘市公共下水道事業計画	
図面名	区画割・施設平面図	
縮尺	1:2,500	調整年月日 令和3年月日
本荘処理区 子吉分区	(汚水)	
秋田県 由利本荘市		
設計者名 オリジナル設計株式会社		

子吉分区
 全体計画面積 102.9ha
 事業計画面積 102.9ha

由利本荘市



子吉分区
 全体計画面積 102.9ha
 事業計画面積 102.9ha

凡例	記号	名称
全体計画変更区域	(Red outline)	全体計画変更区域
全体計画削除区域	(Yellow outline)	全体計画削除区域
既事業計画区域	(Blue outline)	既事業計画区域
事業計画拡大区域	(Green outline)	事業計画拡大区域
事業計画削除区域	(Purple outline)	事業計画削除区域


凡例	記号	名称
用途地域境界	(Green line)	用途地域境界
地理区域境界	(Blue line)	地理区域境界
分区境界	(Black line)	分区境界
事業計画区域境界	(Red line)	事業計画区域境界
幹線管渠	(Thick black line)	幹線管渠
枝線管渠	(Thin black line)	枝線管渠
既設管渠ルート及び既設マンホール	(Dashed line)	既設管渠ルート及び既設マンホール
幹線及び枝線管渠	(Circle with number)	幹線及び枝線管渠
断面・勾配・延長	(Line with arrow)	断面・勾配・延長
区画割線及び面積	(Thin black line)	区画割線及び面積
マンホール形式ポンプ場	(Circle with 'M')	マンホール形式ポンプ場
1号マンホール (内径90cm)	(Circle with '1')	1号マンホール (内径90cm)
終末処理場	(Circle with 'S')	終末処理場

事業名 由利本荘市公共下水道事業計画
 図面名 区画割・施設平面図 5/9
 本荘処理区
 子吉分区 (汚水)
 縮尺 1:2,500 調整年月日 令和3年 月 日
 秋田県 由利本荘市
 設計者名 オリジナル設計株式会社

由利地域



由利地域

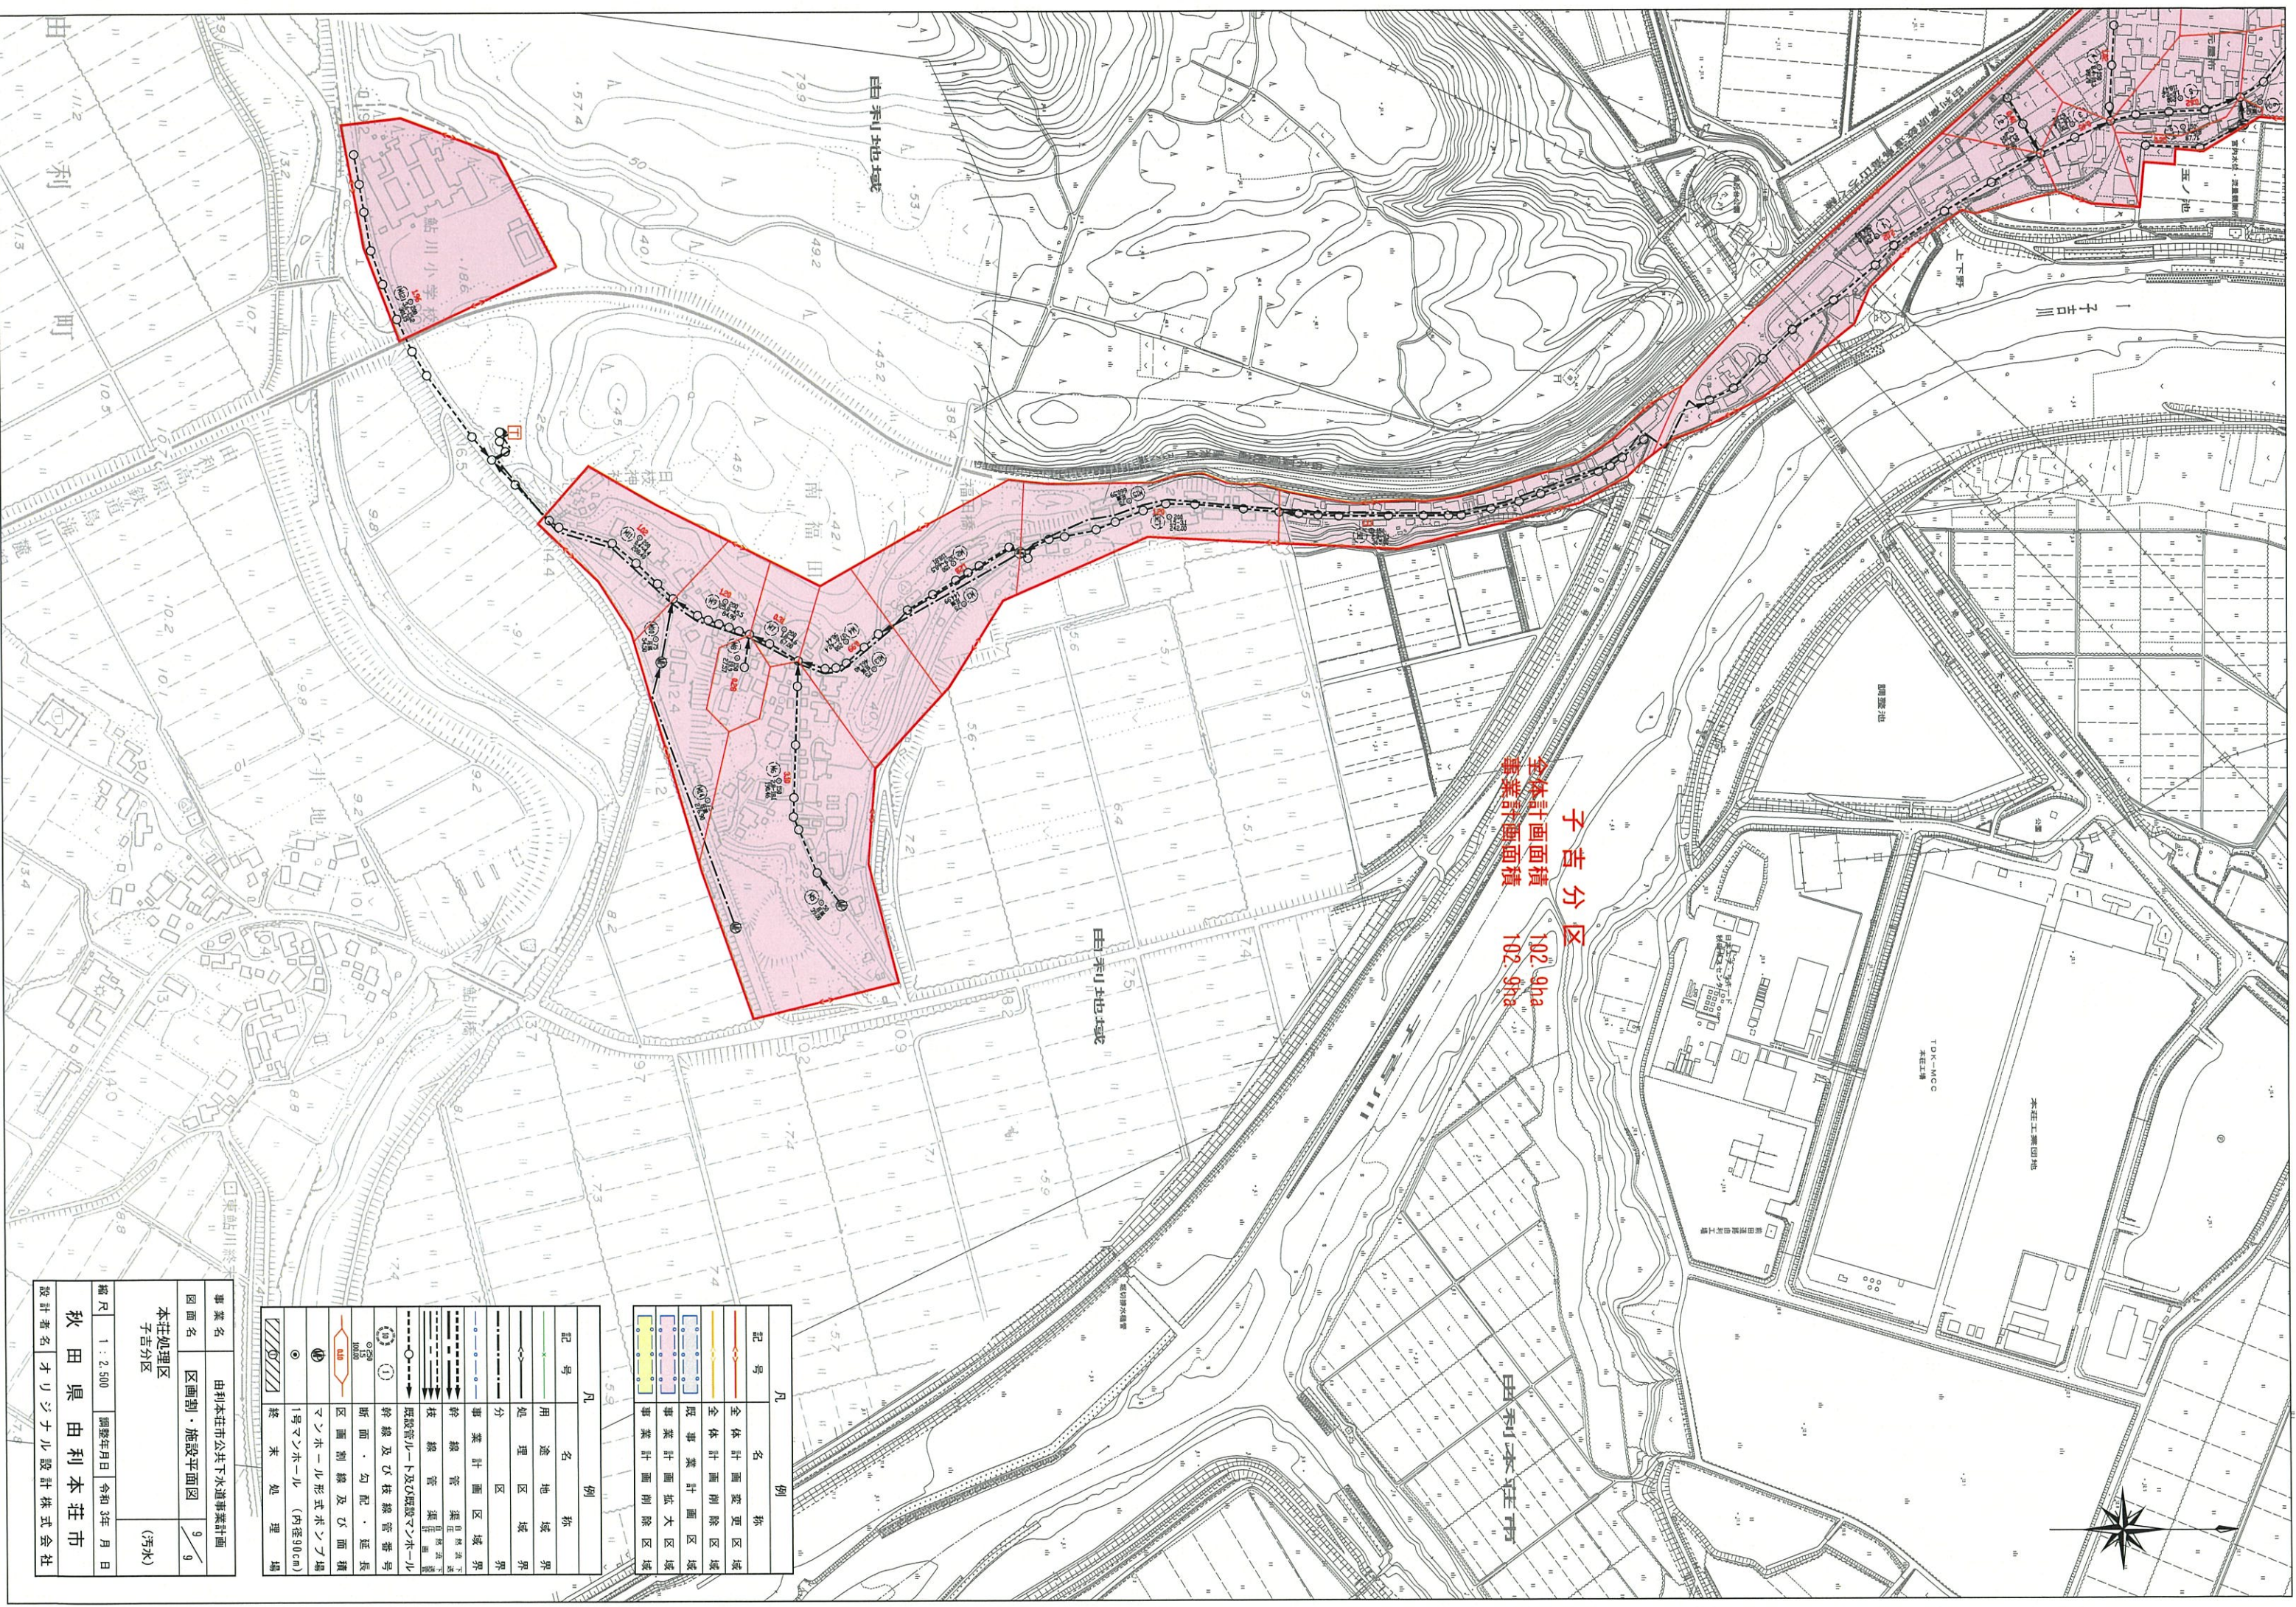

子吉分区
 全体計画面積 102.9ha
 事業計画面積 102.9ha



凡例	記号	名称
[Red outline]	全体計画変更区域	全体計画変更区域
[Yellow outline]	全体計画削除区域	全体計画削除区域
[Blue outline]	既事業計画区域	既事業計画区域
[Green outline]	事業計画拡大区域	事業計画拡大区域
[Light green outline]	事業計画削除区域	事業計画削除区域

凡例	記号	名称
[Dashed line]	用途地域境界	用途地域境界
[Dotted line]	処理区域境界	処理区域境界
[Dashed line]	事業計画区域境界	事業計画区域境界
[Dashed line]	幹線管渠境界	幹線管渠境界
[Dashed line]	枝線管渠境界	枝線管渠境界
[Dashed line]	既設管渠	既設管渠
[Dashed line]	既設マンホール	既設マンホール
[Dashed line]	幹線及び枝線管渠番号	幹線及び枝線管渠番号
[Dashed line]	断面・勾配・延長	断面・勾配・延長
[Dashed line]	区画割線及び面積	区画割線及び面積
[Dashed line]	マンホール形式ポンプ場	マンホール形式ポンプ場
[Dashed line]	1号マンホール (内径90cm)	1号マンホール (内径90cm)
[Dashed line]	終末処理場	終末処理場

事業名	由利本荘市公共下水道事業計画
図面名	区画割・施設平面図
縮尺	1 : 2,500
調整年月日	令和 3年 月 日
設計者名	オリエント設計株式会社