


前郷処理区
 全体計画面積 141.20ha
 事業計画面積 141.20ha

凡例	
記号	名称
	事業拡大区域
	既事業区域
	既事業削除区域
	全体拡大区域
	全体削除区域

凡例	
記号	名称
	行政区域界
	処理区域界
	事業計画区域界
	幹線管渠
	幹線管渠番号
	断面・勾配・延長
	既設マンホール
	マンホール形式ポンプ場
	点検箇所
	終末処理場

事業名	由利本荘市公共下水道事業計画	
図面名	主要な管渠の平面図	1 / 2
前郷処理区		(汚水)
縮尺	1 : 2,500	調整年月日 令和3年 月 日
設計者名	オリジナル設計株式会社	

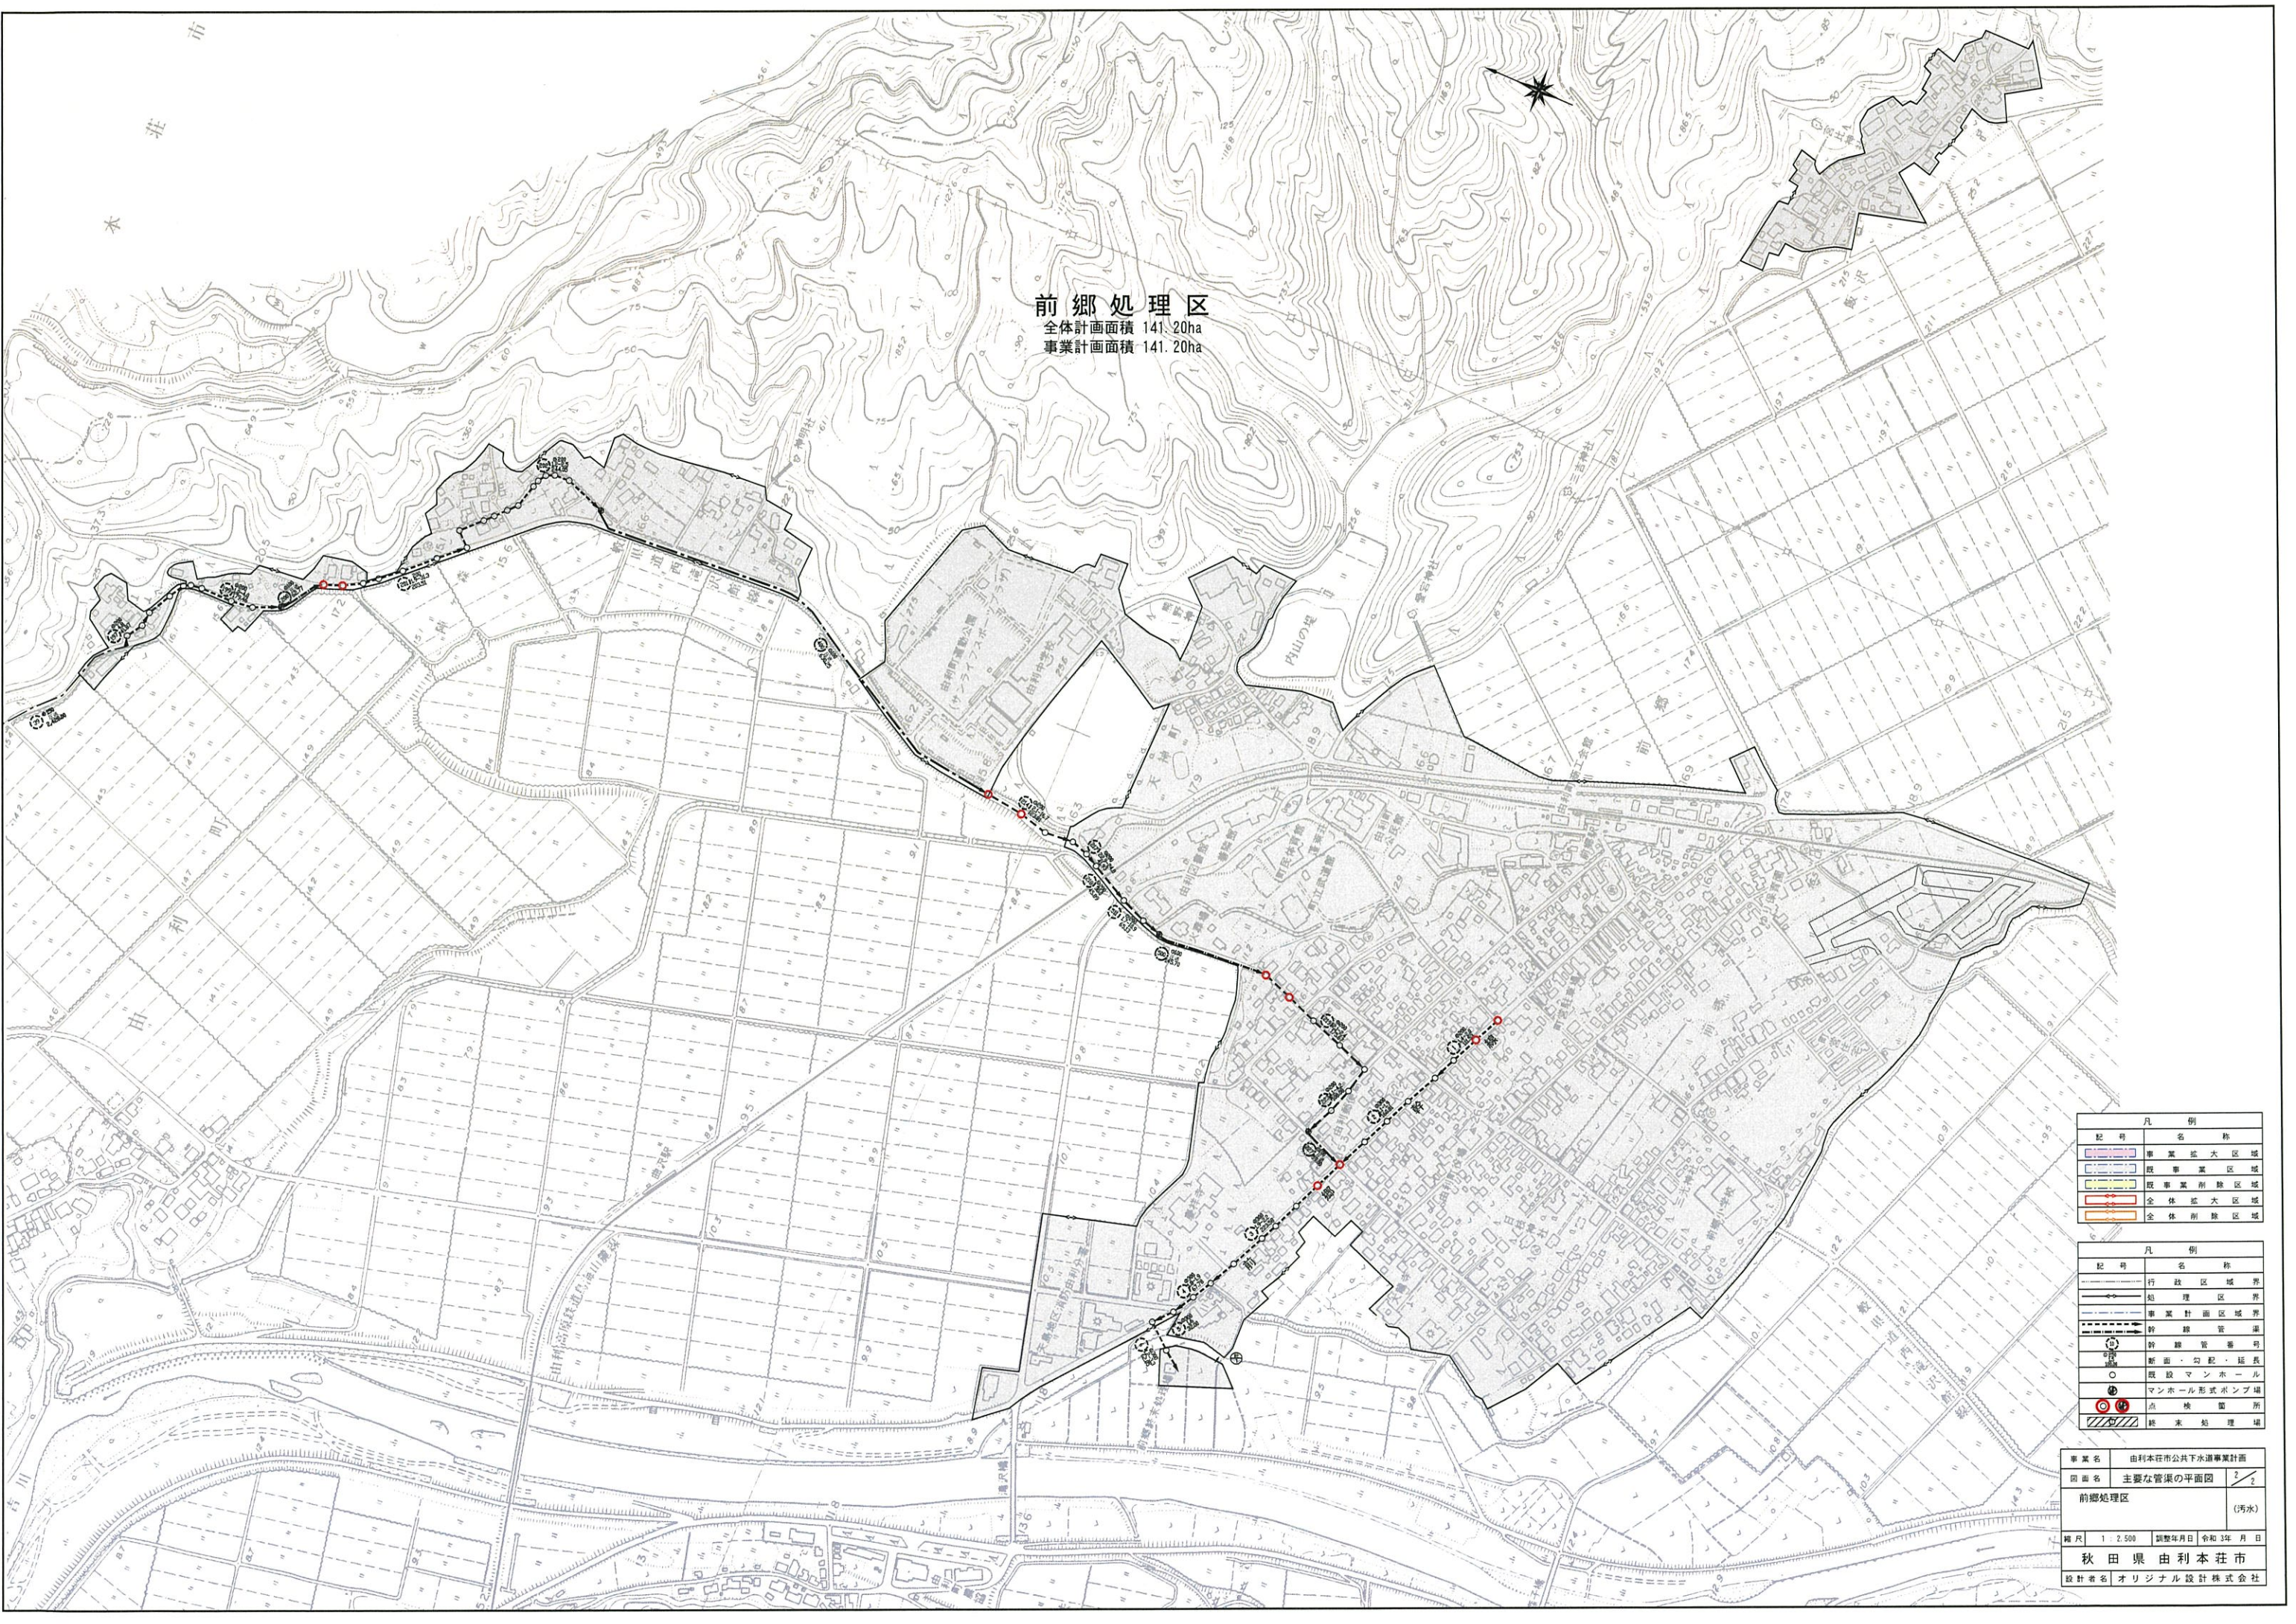

前郷処理区
 全体計画面積 141.20ha
 事業計画面積 141.20ha

凡 例	
記号	名 称
	事業拡大区域
	既 事業区域
	既事業跡区域
	全体拡大区域
	全体跡区域

凡 例	
記号	名 称
	行政区域界
	処理区域界
	事業計画区域界
	幹線管渠
	幹線管渠分岐
	断面・勾配・延長
	既設マンホール
	マンホール形式ポンプ場
	点検箇所
	終末処理場

事業名	由利本荘市公共下水道事業計画
図面名	主要な管渠の平面図
前郷処理区	(汚水)
縮尺	1 : 2,500 調整年月日 令和 3年 月 日
設計者名	オリジナル設計株式会社