由利本荘市公共下水道（本荘処理区）事業計画 （汚水）

全体計画面積	1，389．8ha
全体計画面積	862．5ha
事業計画面積	931．9ha
事業計画面積	862．5ha

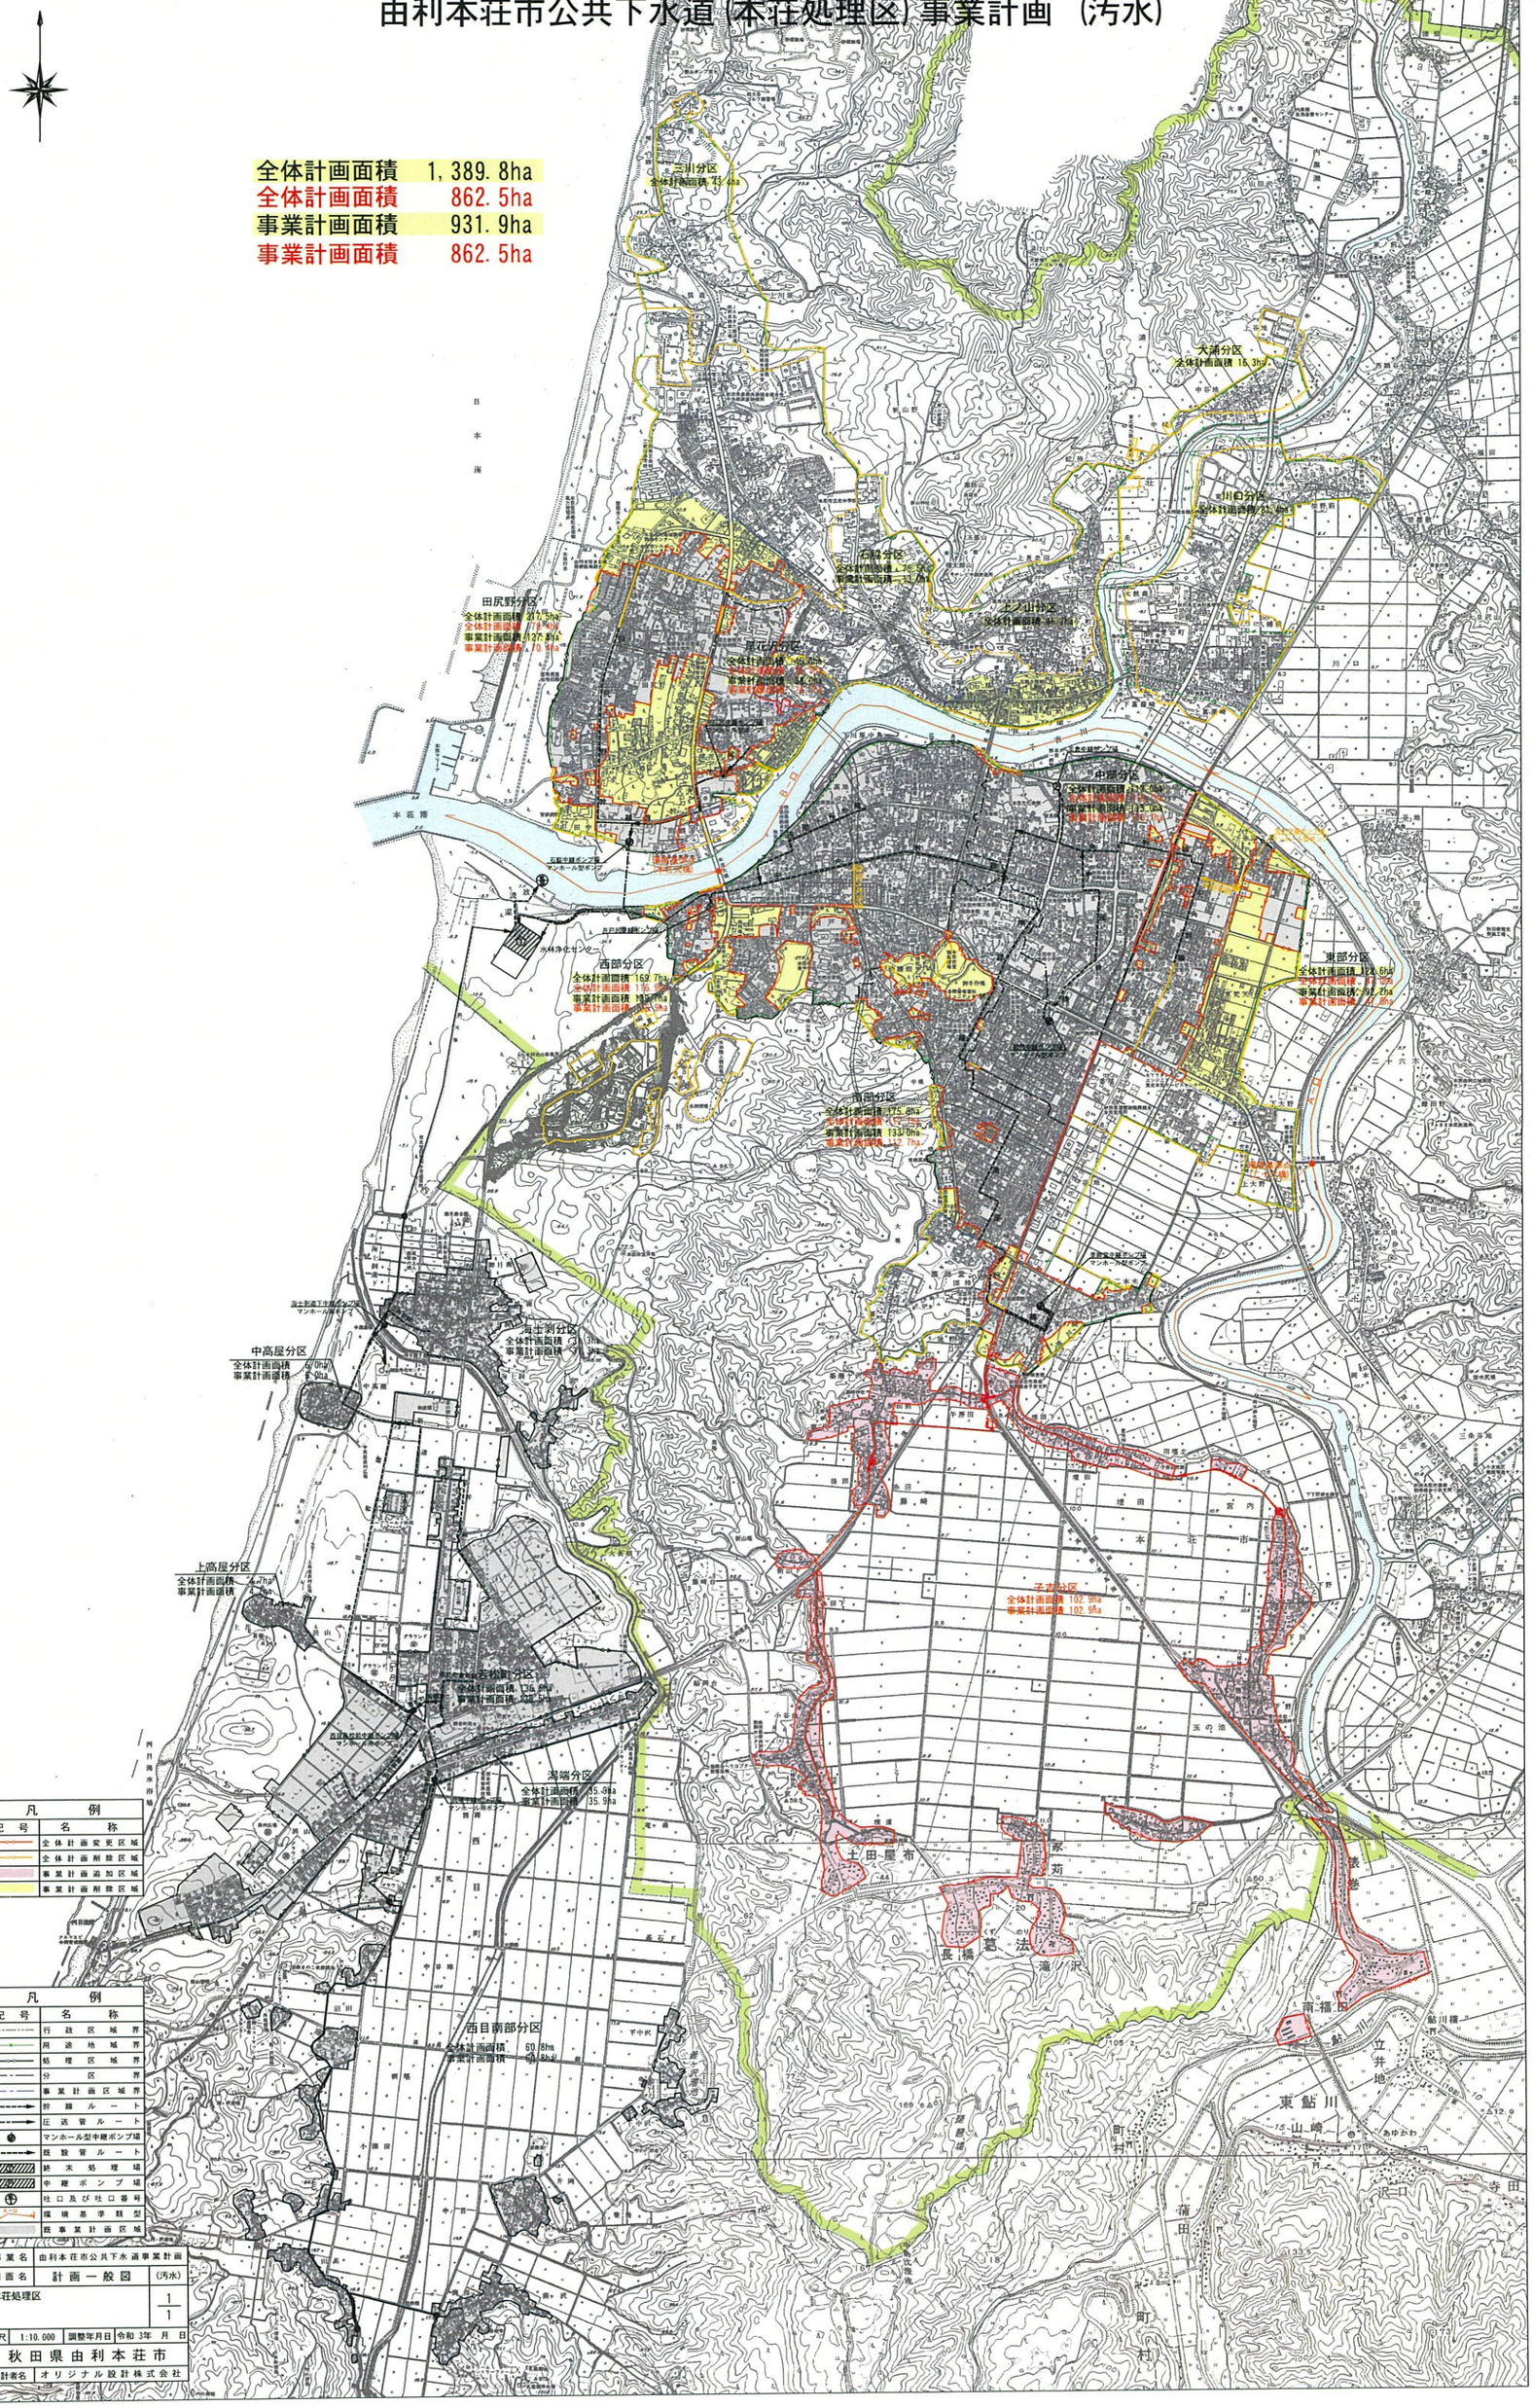

凡例	
記号	名称
	全体計画変更区域
	全体計画削除区域
	事業計画追加区域
	事業計画削除区域

凡例	
記号	名称
	行政区域界
	用途地域界
	処理区域界
	分区界
	事業計画区域界
	幹線ルート
	圧送管ルート
●	マンホール型中継ポンプ場
	既設管ルート
	終末処理場
	中継ポンプ場
⊕	吐口及び吐口番号
	環境基準類型
	既事業計画区域

事業名	由利本荘市公共下水道事業計画
図面名	計画一般図 （汚水）
本荘処理区	1/1
縮尺	1:10,000
調整年月日	令和 3年 月 日
秋田県由利本荘市	
設計者名	オリジナル設計株式会社