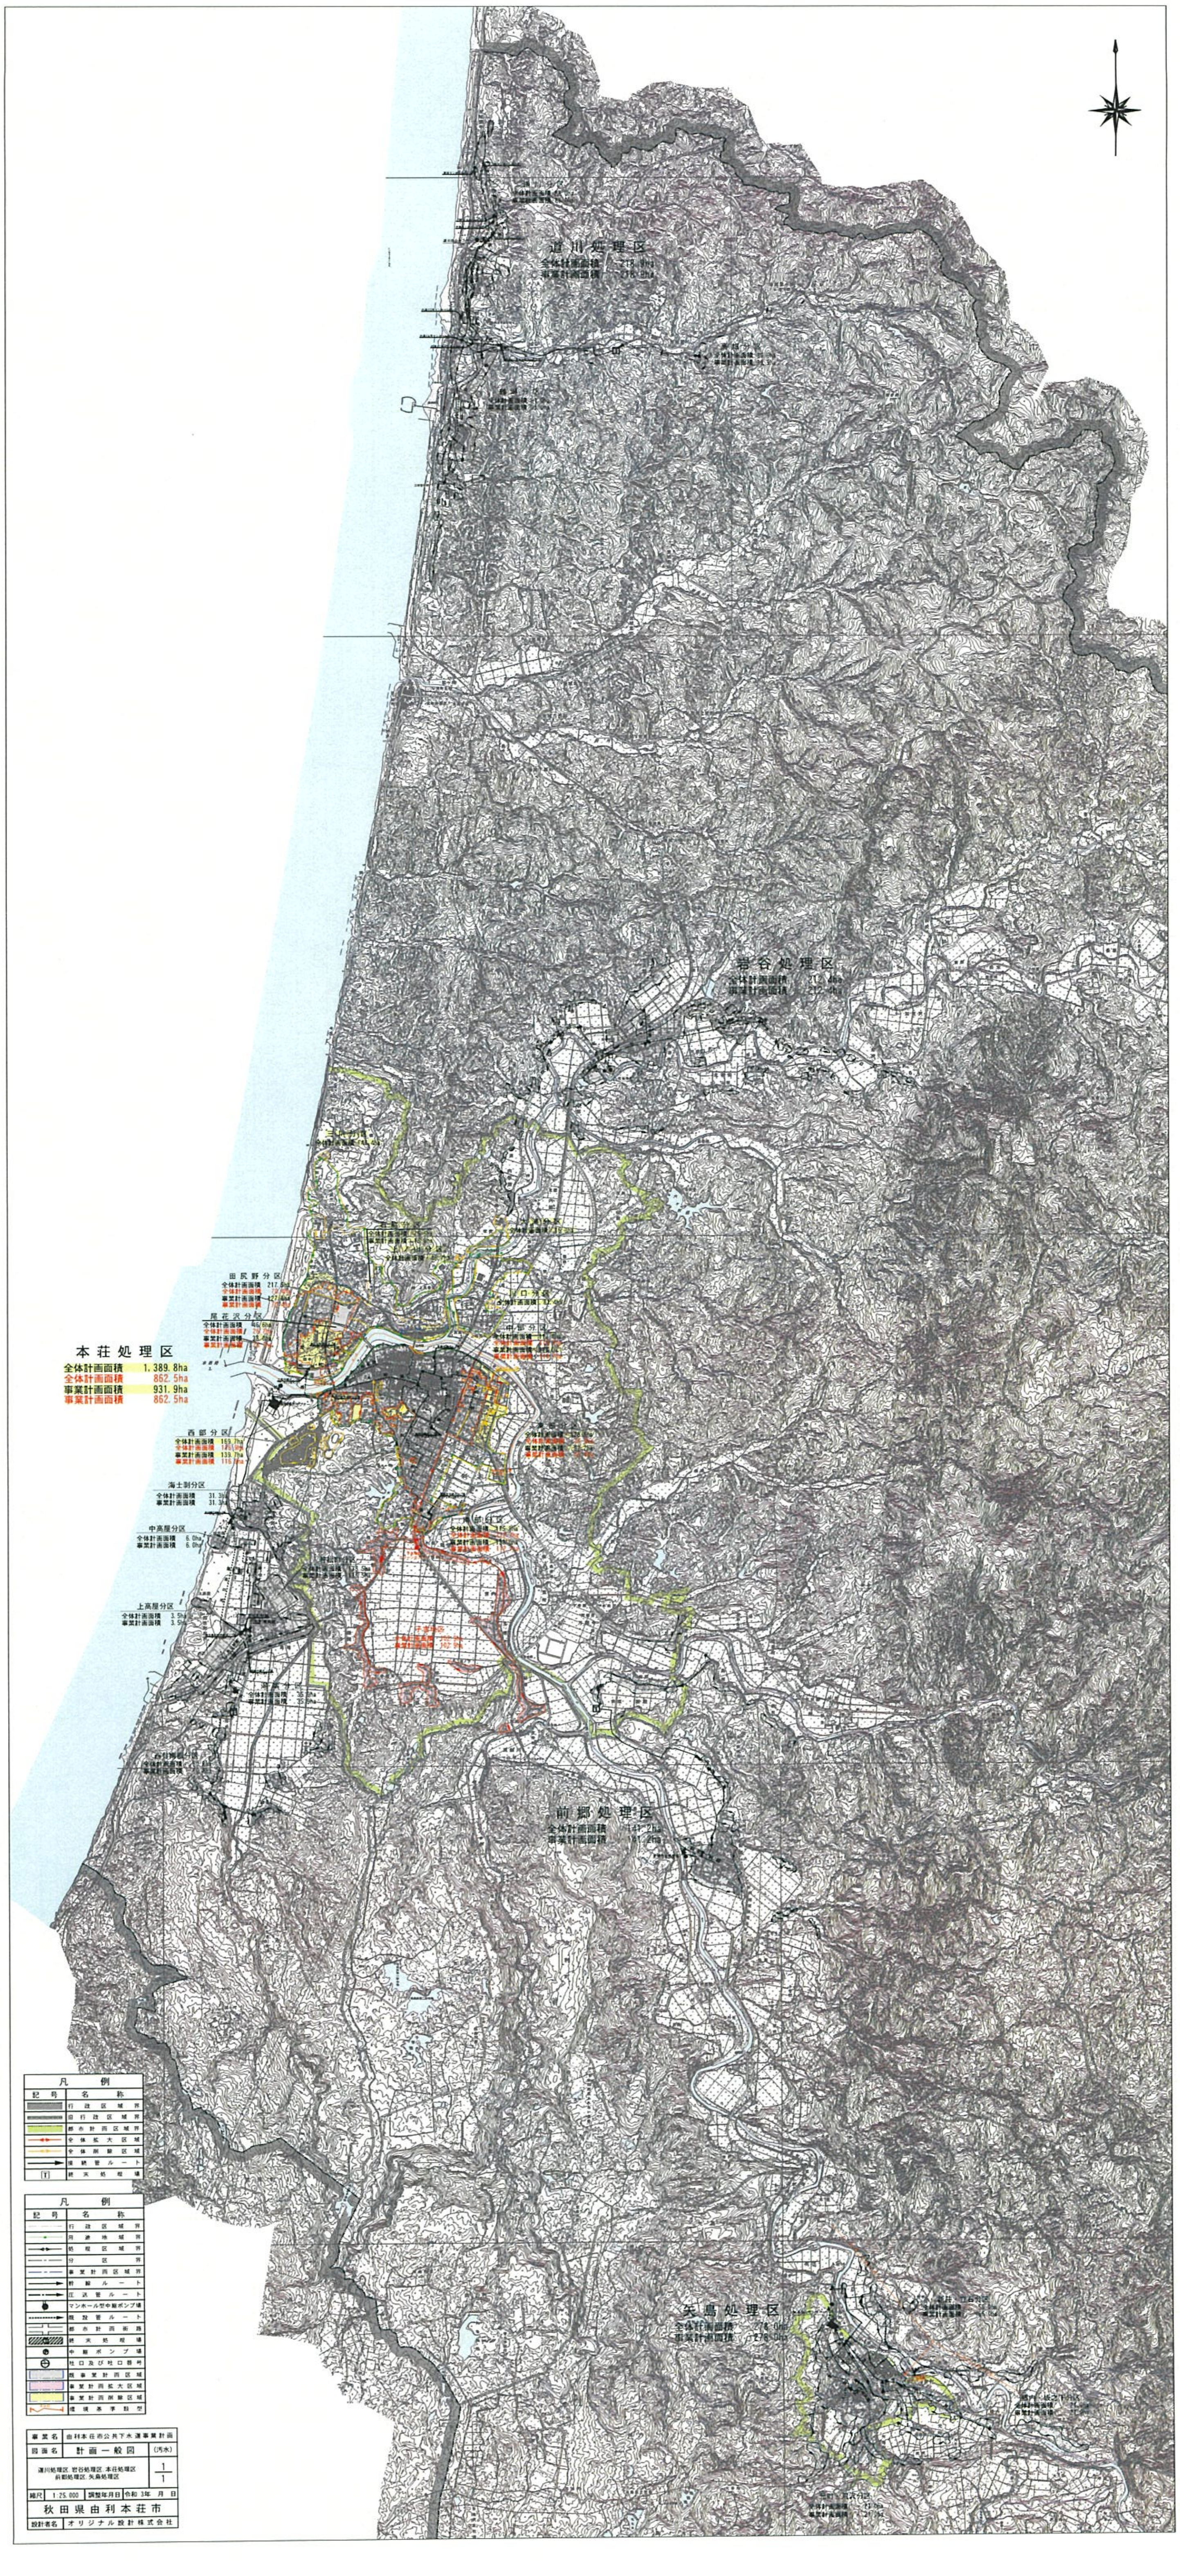
道川処理区
全体計画面積 218.9ha
事業計画面積 218.9ha
岩谷処理区
全体計画面積 212.4ha
事業計画面積 212.4ha
本荘処理区
全体計画面積 1,389.8ha
全体計画面積 862.5ha
事業計画面積 931.9ha
事業計画面積 862.5ha
田尻野分区
全体計画面積 217.5ha
全体計画面積
事業計画面積 127.6ha
事業計画面積
尾花沢分区
全体計画面積 46.6ha
全体計画面積 29.7ha
事業計画面積 38.6ha
事業計画面積
西部分区
全体計画面積 169.7ha
全体計画面積
事業計画面積 139.7ha
事業計画面積 116.
海士剥分区
全体計画面積 31.3ha
事業計画面積 31.3ha
中高屋分区
全体計画面積 6.0ha
事業計画面積 6.0ha
上高屋分区
全体計画面積 3.5ha
事業計画面積 3.5ha
中部分区
東部分区
南部分区
前郷処理区
全体計画面積 141.2ha
事業計画面積 141.2ha
矢島処理区
全体計画面積 278.0ha
事業計画面積 278.0ha

凡例

記号	名称
▬	行政区域界
━	旧行政区域界
🟩	都市計画区域界
◀▶	全体拡大区域
◀▶	全体削除区域
→	接続管ルート
T	終末処理場

凡例

記号	名称
─ · ─	行政区域界
─•─	用途地域界
◀▶	処理区域界
─ - ─	分区界
─ - ─	事業計画区域界
→	幹線ルート
─·→	圧送管ルート
●	マンホール型中継ポンプ場
┄→	既設管ルート
╪	都市計画街路
▨	終末処理場
●	中継ポンプ場
⊖	吐口及び吐口番号
⬜	既事業計画区域
🟪	事業計画拡大区域
🟨	事業計画削除区域
⊢⊣	環境基準類型

事業名	由利本荘市公共下水道事業計画		
図面名	計画一般図		（汚水）
道川処理区, 岩谷処理区, 本荘処理区 前郷処理区, 矢島処理区			1/1
縮尺	1:25,000	調整年月日	令和 3年 月 日
秋田県由利本荘市			
設計者名	オリジナル設計株式会社		